


# Übersichtsplan Entwurf Raum- und Erschliessungskonzept – Zenlauinen

(Ur- & Burgerversammlung 14.12.2023)

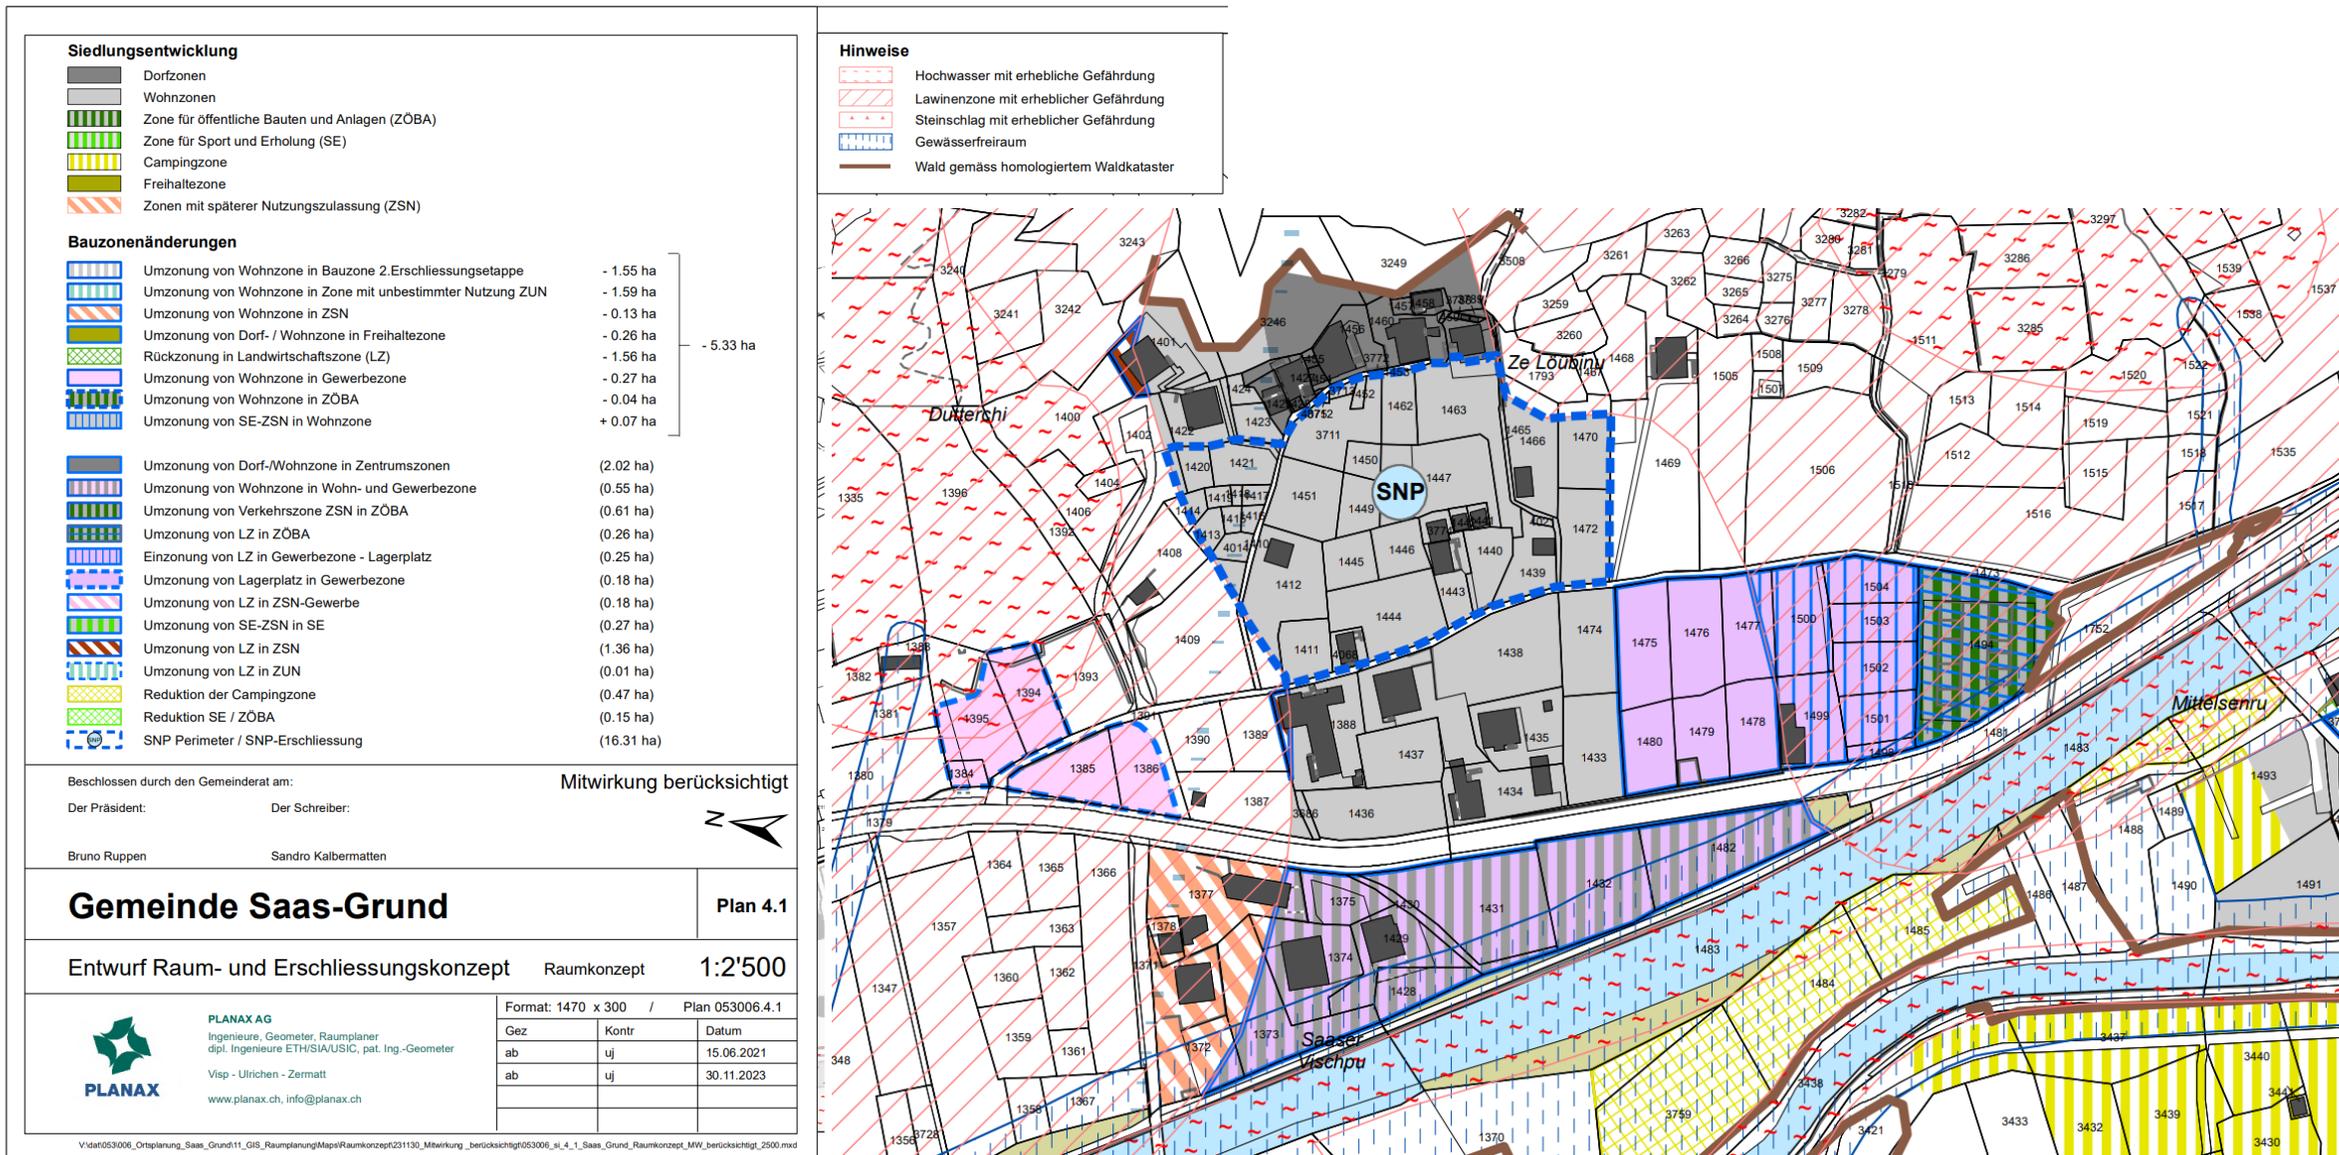

Gewerbezones in lila/rosaroter Farbe gekennzeichnet !